


ZALĄCZNIK NR 5
LOKALIZACJA
SZAMBA

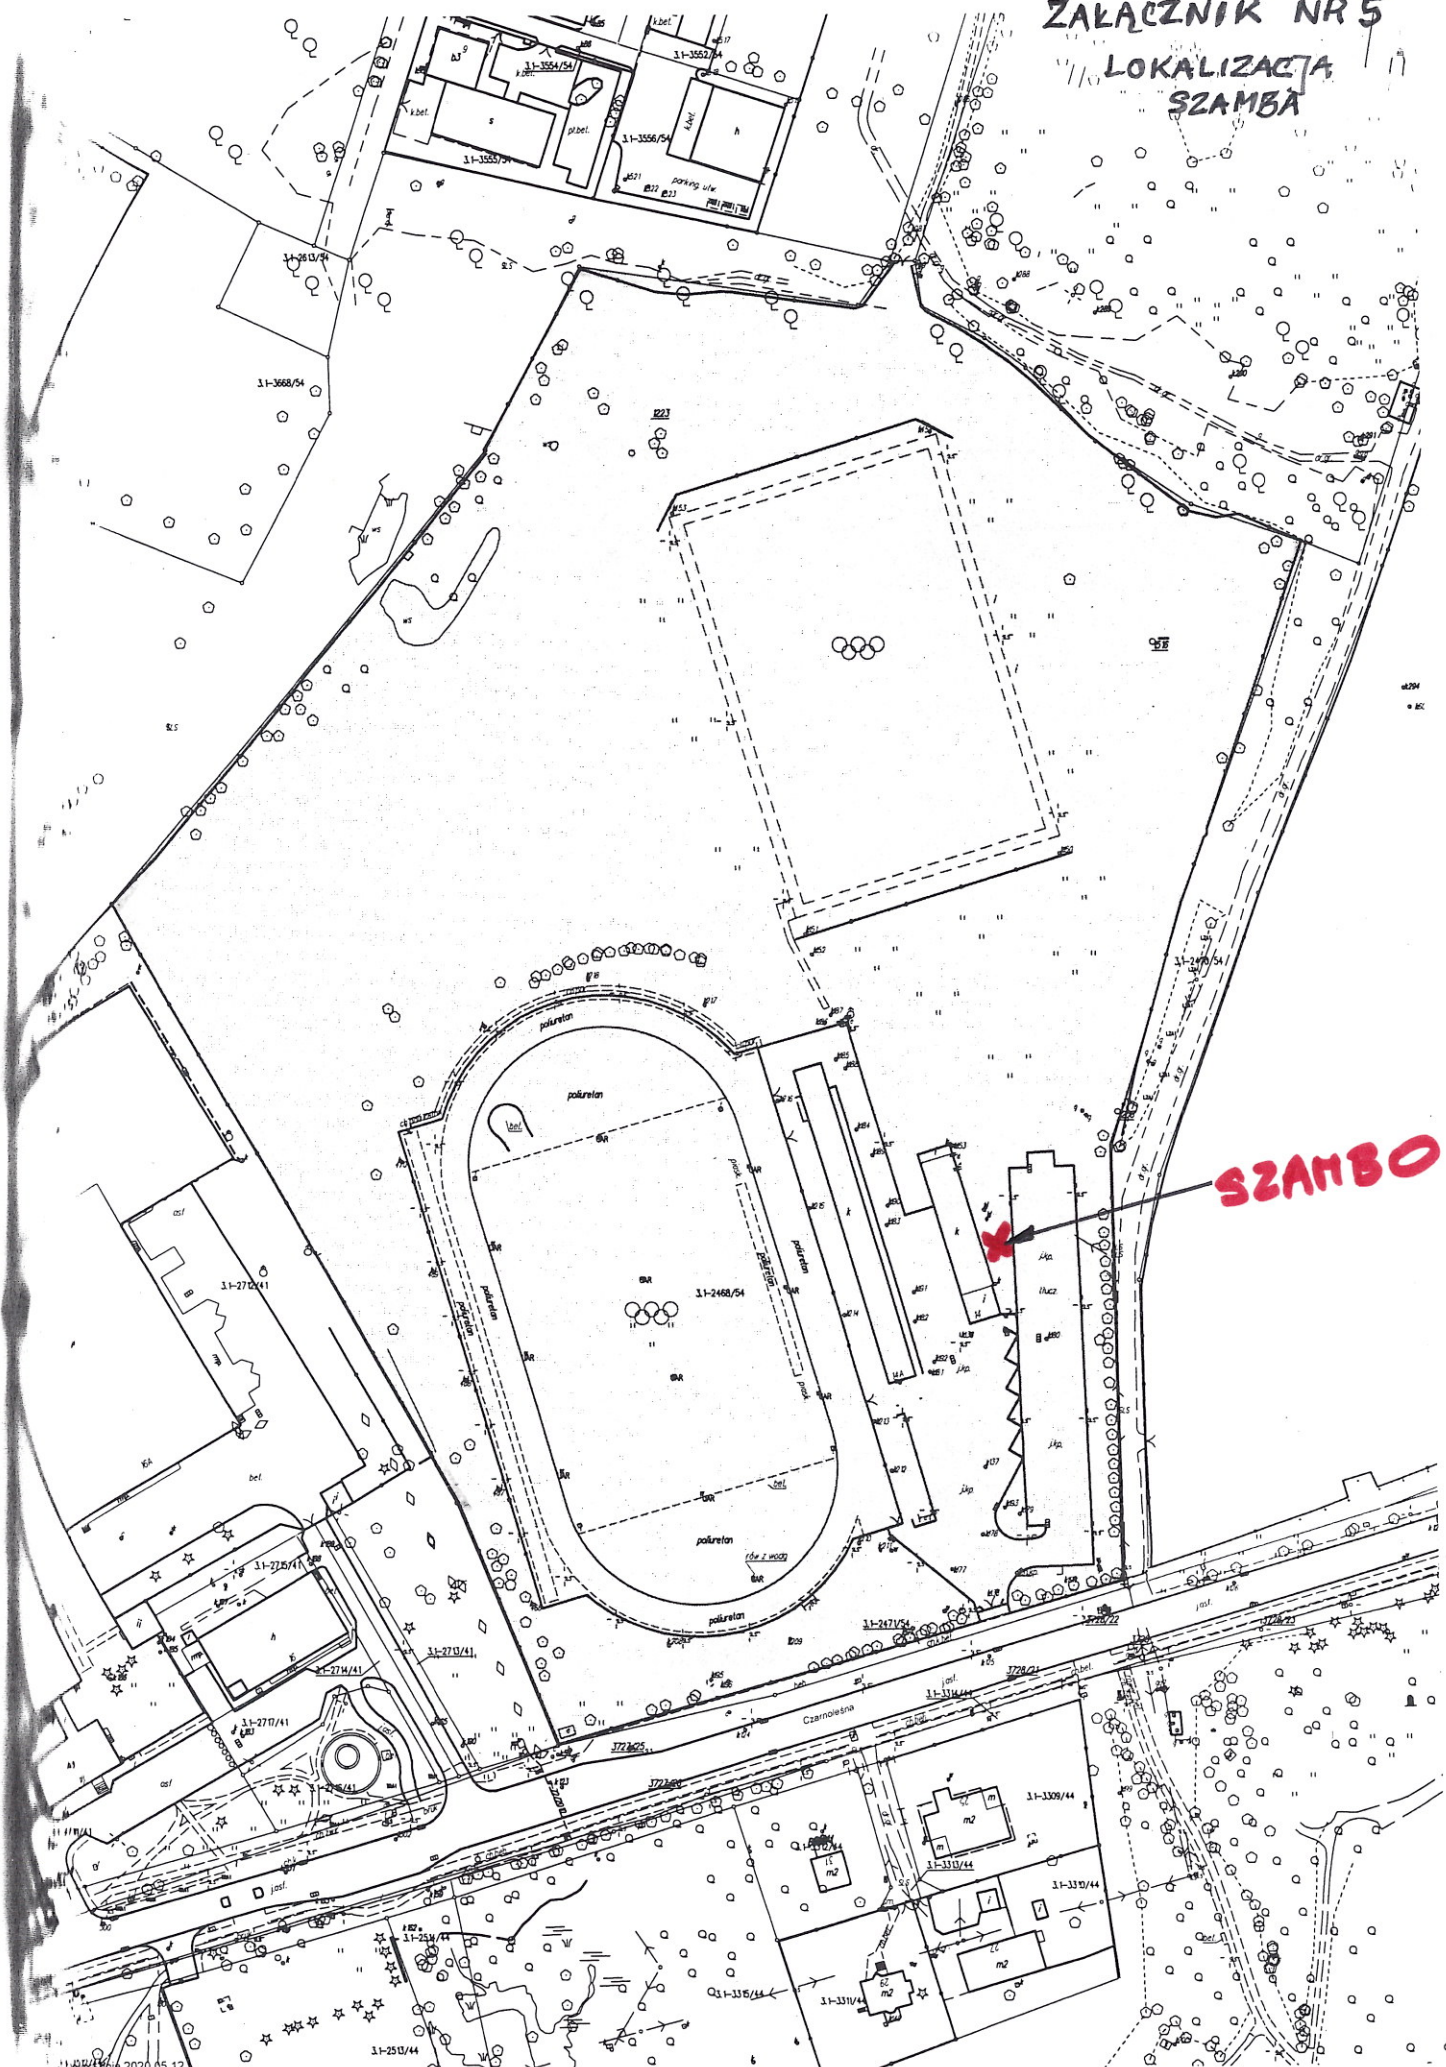

SZAMBO